


# Exemple de plan en vue d'une construction avec implantation

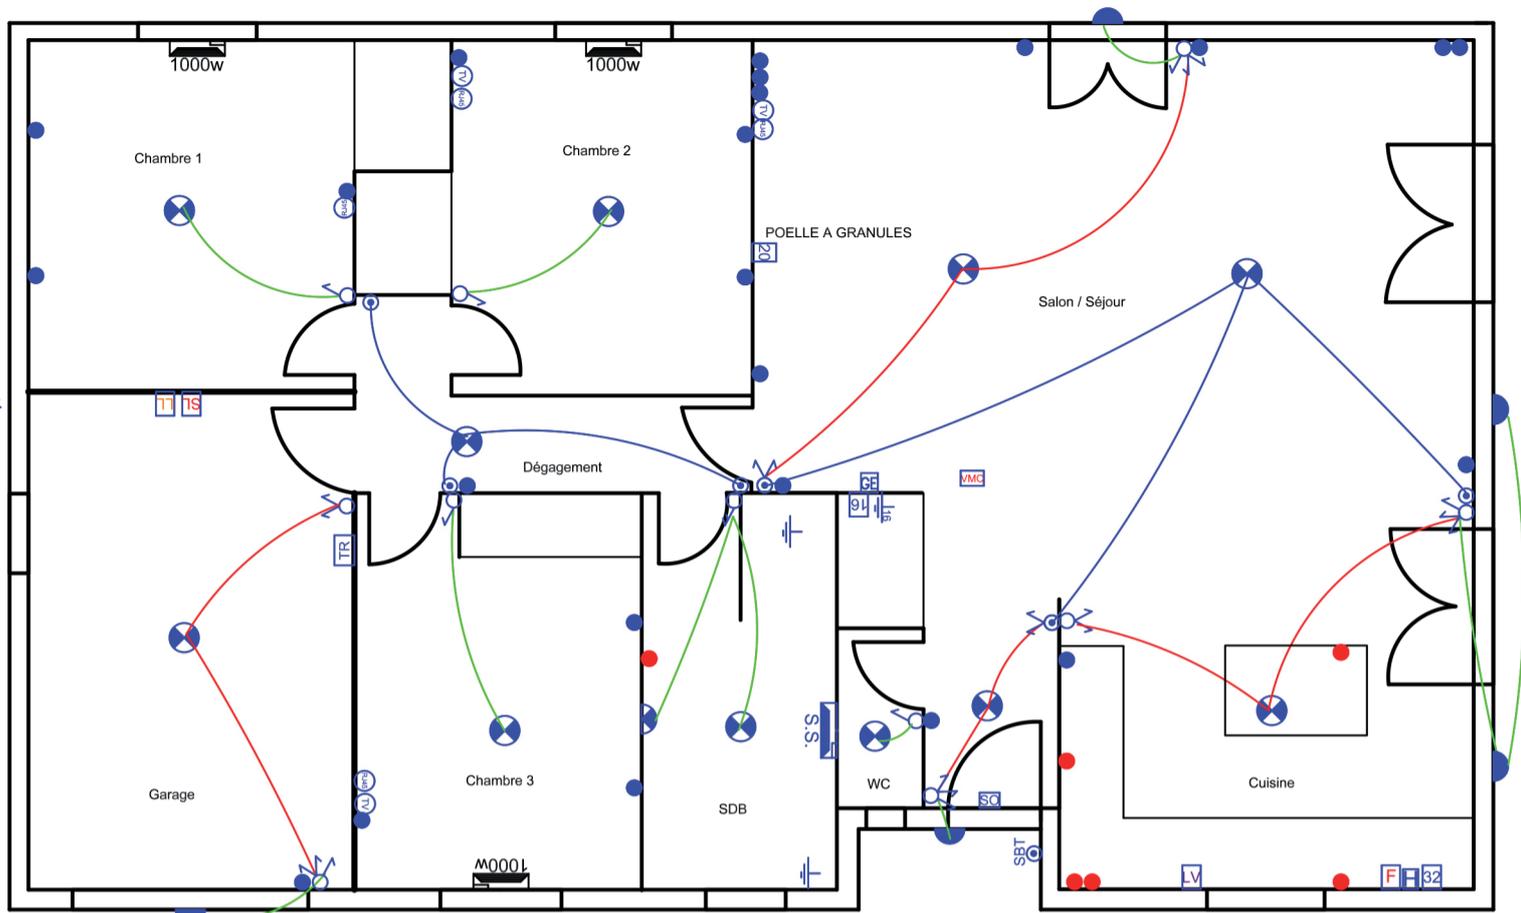

## LEGENDE

Nouvelle C15-100

- Inter Simple Allumage
- Inter Double Allumage
- Inter Simple Allumage à Témoin
- Inter Va et Vient
- Inter Double Va et Vient
- Bouton Poussoir
- Bouton Sonnette
- Carillon
- Prise de Courant Basse
- Prise de Courant Haute
- Prise de courant Hotte Aspirante
- Prise Lave Linge
- Prise Four
- Prise Spécialisée
- Prise Séche Linge
- Prise Lave Vaisselle
- Plaques de Cuisson
- Cumulus / Chaudière
- Prise RJ 45
- Prise TV
- Point lumineux en plafond
- Point lumineux en Applique
- Prise Commandée
- Alimentation Volet Roulant
- Alimentation V.M.C
- Interphone
- Gestionnaire de Chauffage
- Sèche Serviette
- Chauffage
- Tableau de Répartition

## Equipement minimal à respecter lors de l'implantation de votre appareillage

Pièces de l'habitation ou fonctions	Nombres de		Circuits Spécialisés		Courant faible	
	Foyers lumineux	Prise 16 A	Prise 16A	Prise 32 A	Prise RJ 45	Prise TV
Séjour	1 En Plafond	1 socle par tranche de 4m <sup>2</sup> avec un mini de 5			1	1 *
Chambre	1 En Plafond	3				
Cuisine	1 En Plafond	6 dont 4 au-dessus du plan de travail		1	1	
Salle d'eau	1 En Plafond ou applique					
Entrée dégagement	1 En Plafond ou applique					
Cellier	1 En Plafond ou applique	1				
Accès donnant vers l'extérieur	1 (à l'extérieur)					
Cave ou sol	1 En Plafond ou applique	1				
Lave-linge- sèche-linge, four ou congélateur			3			
Gaine technique logement		2				

\*En complément un socle supplémentaire pour un logement jusqu'à 100m<sup>2</sup> ; 3 socles dans les logements supérieure ou égale à 100m<sup>2</sup>